

Agenzia delle Entrate
CATASTO FABBRICATI
Ufficio Provinciale di
Messina

Dichiarazione protocollo n. ME0077095 del 21/05/2015

Planimetria di u.i.u. in Comune di Scaletta Zanclea

Via Roma

civ. 446

Identificativi Catastali:

Sezione: 2

Foglio: 3

Particella: 107

Subalterno: 6

Compilata da:
Porcello Alessia

Iscritto all'albo:
Architetti


Prov. Messina

N. 1843

Scheda n. 1

Scala 1:200

PIANO TERRA

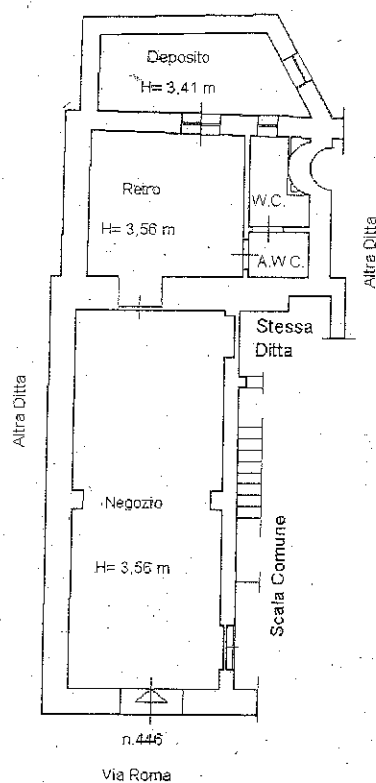

Catasto dei Fabbricati - Situazione al 30/07/2015 - Comune di SCALETTA ZANCLEA (1492) - < Sezione Urbana: 002 Foglio: 3 Particella: 107 - Subalterno: 6
VIA ROMA n. 446 piano: T;

Ultima Planimetria in atti

Data: 30/07/2015 - n. ME0124557 - Richiedente BORGO GIORGETTA

Tot.schede: 1 - Formato di acq.: A4(210x297) - Fog. di scala: 1:1

